

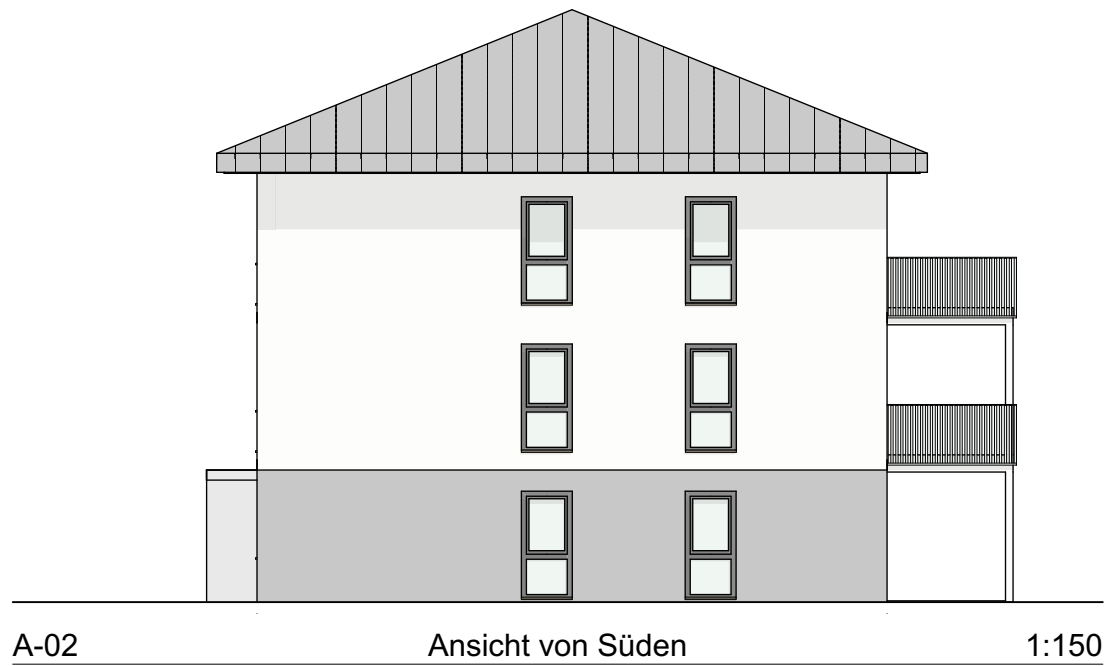
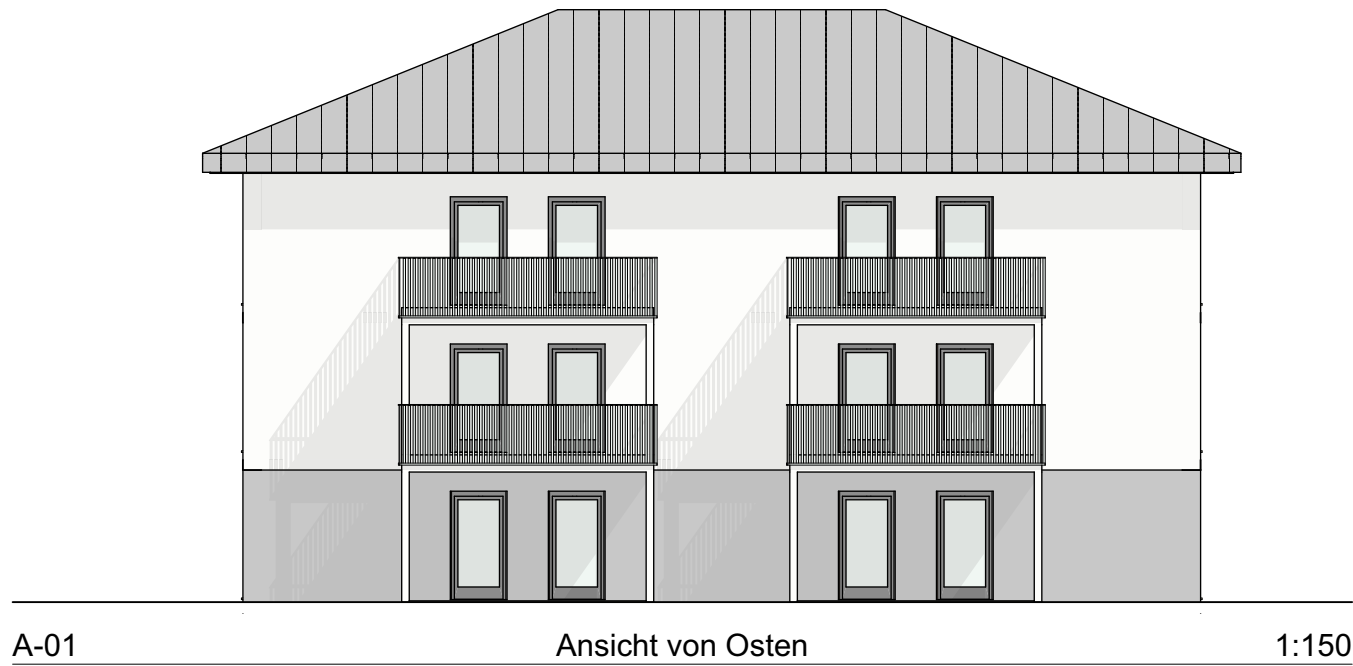
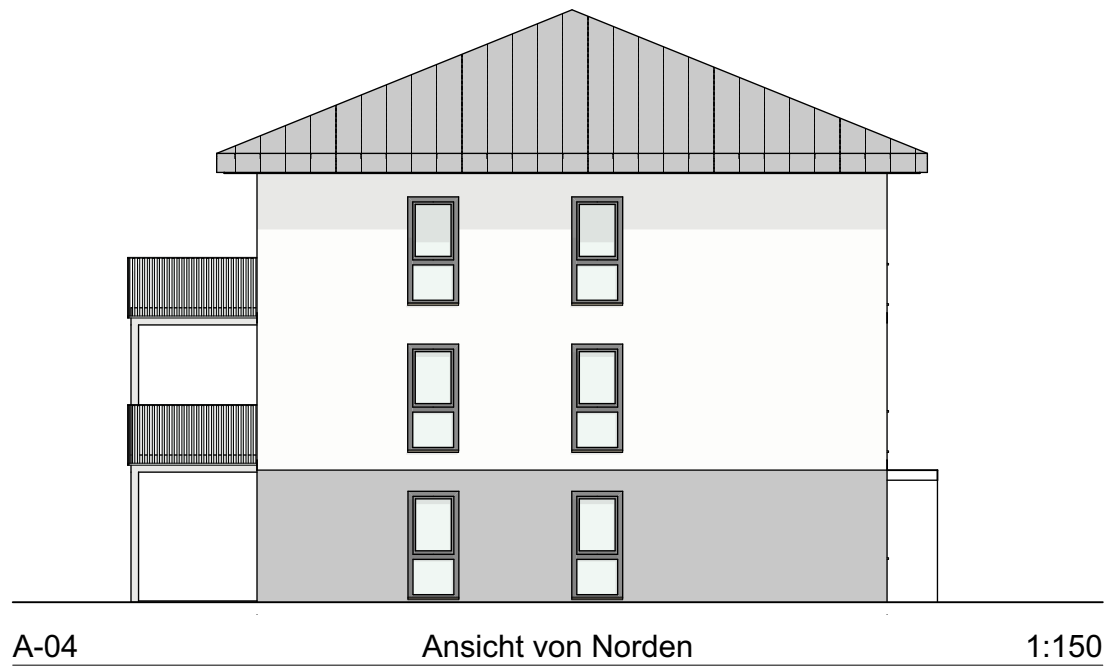


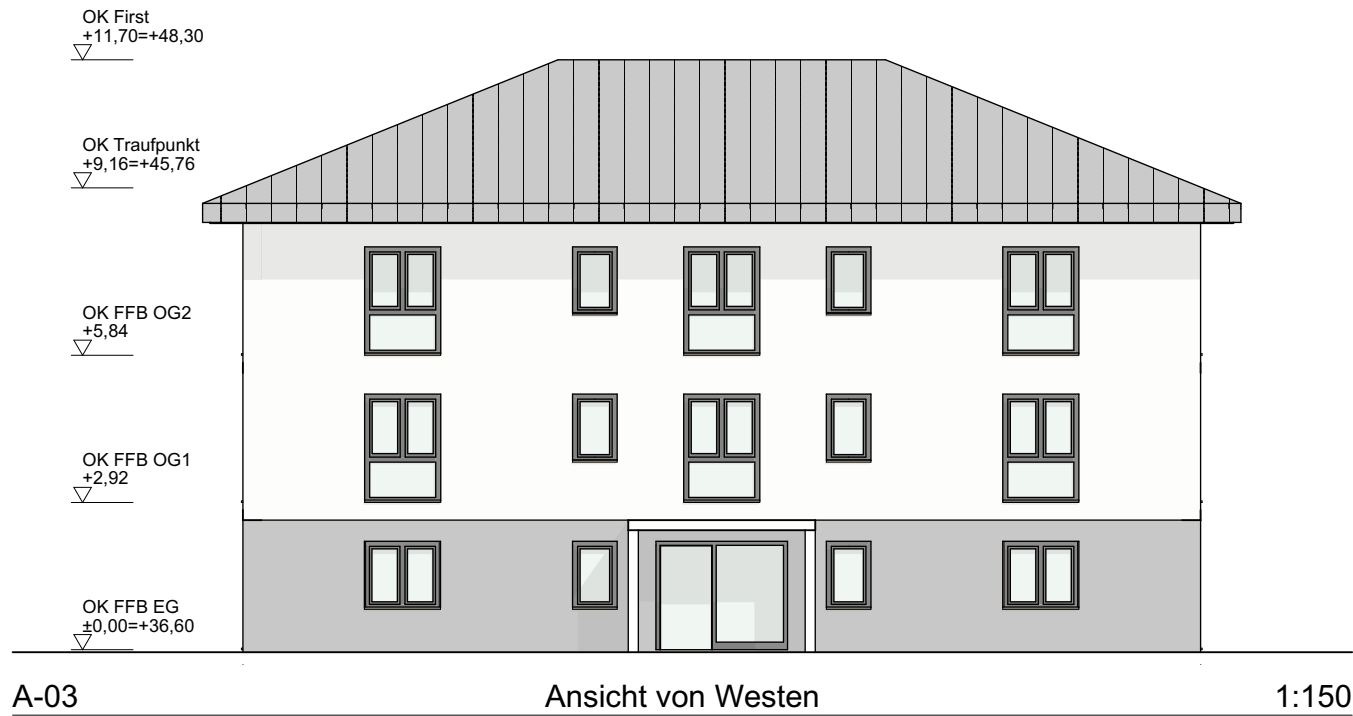

Nutzfläche	Bruttovolumen
WE-01 = 103,32 m²	3.380,23 m³
WE-02 = 103,32 m²	
WE-03 = 103,32 m²	
WE-04 = 103,32 m²	
WE-05 = 103,32 m²	
WE-06 = 103,32 m²	
Gesamt: 619,92 m²	

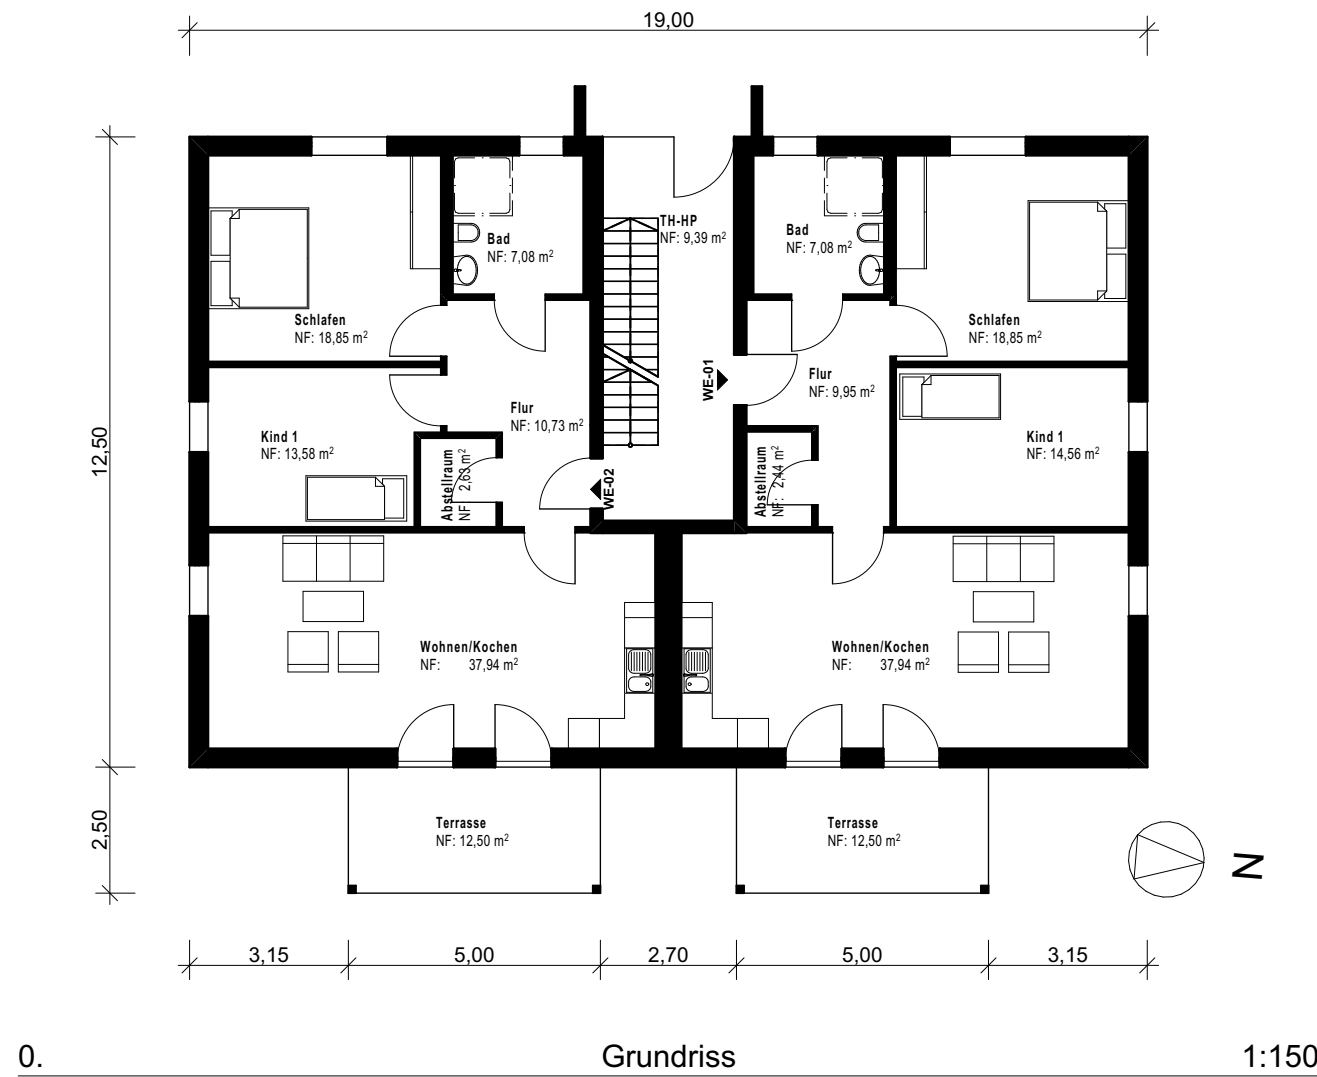

INDEX:	ÄNDERUNGEN:	GEZ.:	DATUM:

Projektnummer:	Projektbeschreibung: Neubau eines MFH und zwei EFH
Projekt-ID:	

	Architekt:
Unterschrift Bauherr	Stempel und Unterschrift des Architekten

Planinhalt Grundriss und Ansichten	Maßstab 1:150	Gez.	Datum 06.03.2026
Planart VORBESCHIED	Blatt-Größe	Zeichnungsnummer	