



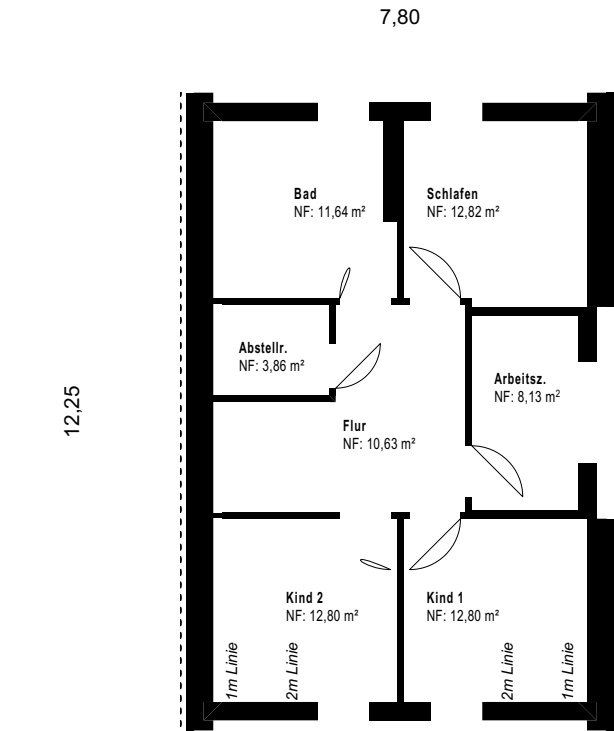


1. Grundriss OG

N


1:150

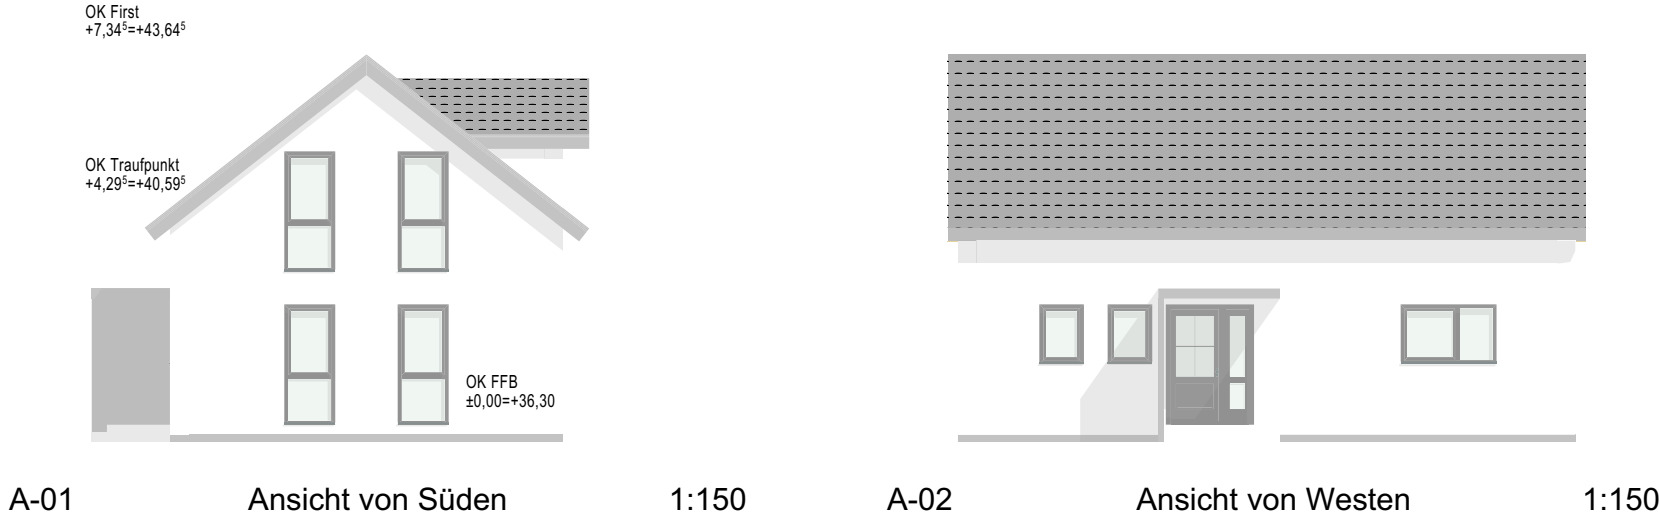

A-01 Ansicht von Süden 1:150 A-02 Ansicht von Westen 1:150

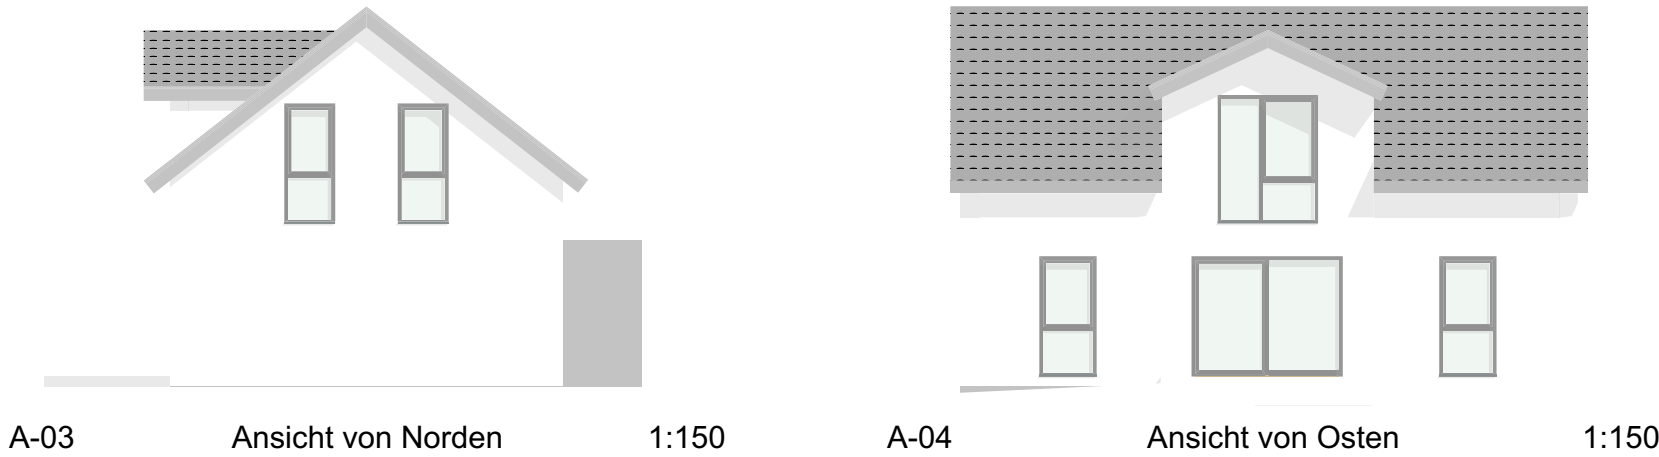

A-03 Ansicht von Norden 1:150 A-04 Ansicht von Osten 1:150

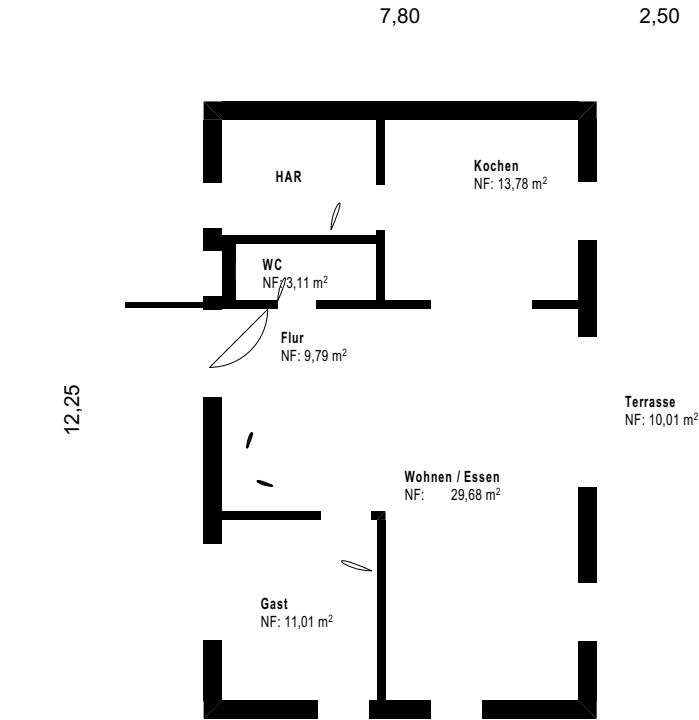

0. Grundriss EG

N

1:150

Nutzfläche 149,44 m² Bruttovolumen 556,10 m³

INDEX: ÄNDERUNGEN: GEZ.: DATUM:

Projektnummer: Projektbeschreibung: **Neubau eines MFH und zwei EFH**
Projekt-ID: **Einfamilienhaus 1**

Bauherr: Architekt:

Planinhalt **Grundrisse und Ansichten** Maßstab 1:150 Datum 06.03.2026

Planart **VORBESCHIED** Blatt-Größe Zeichnungsnummer