



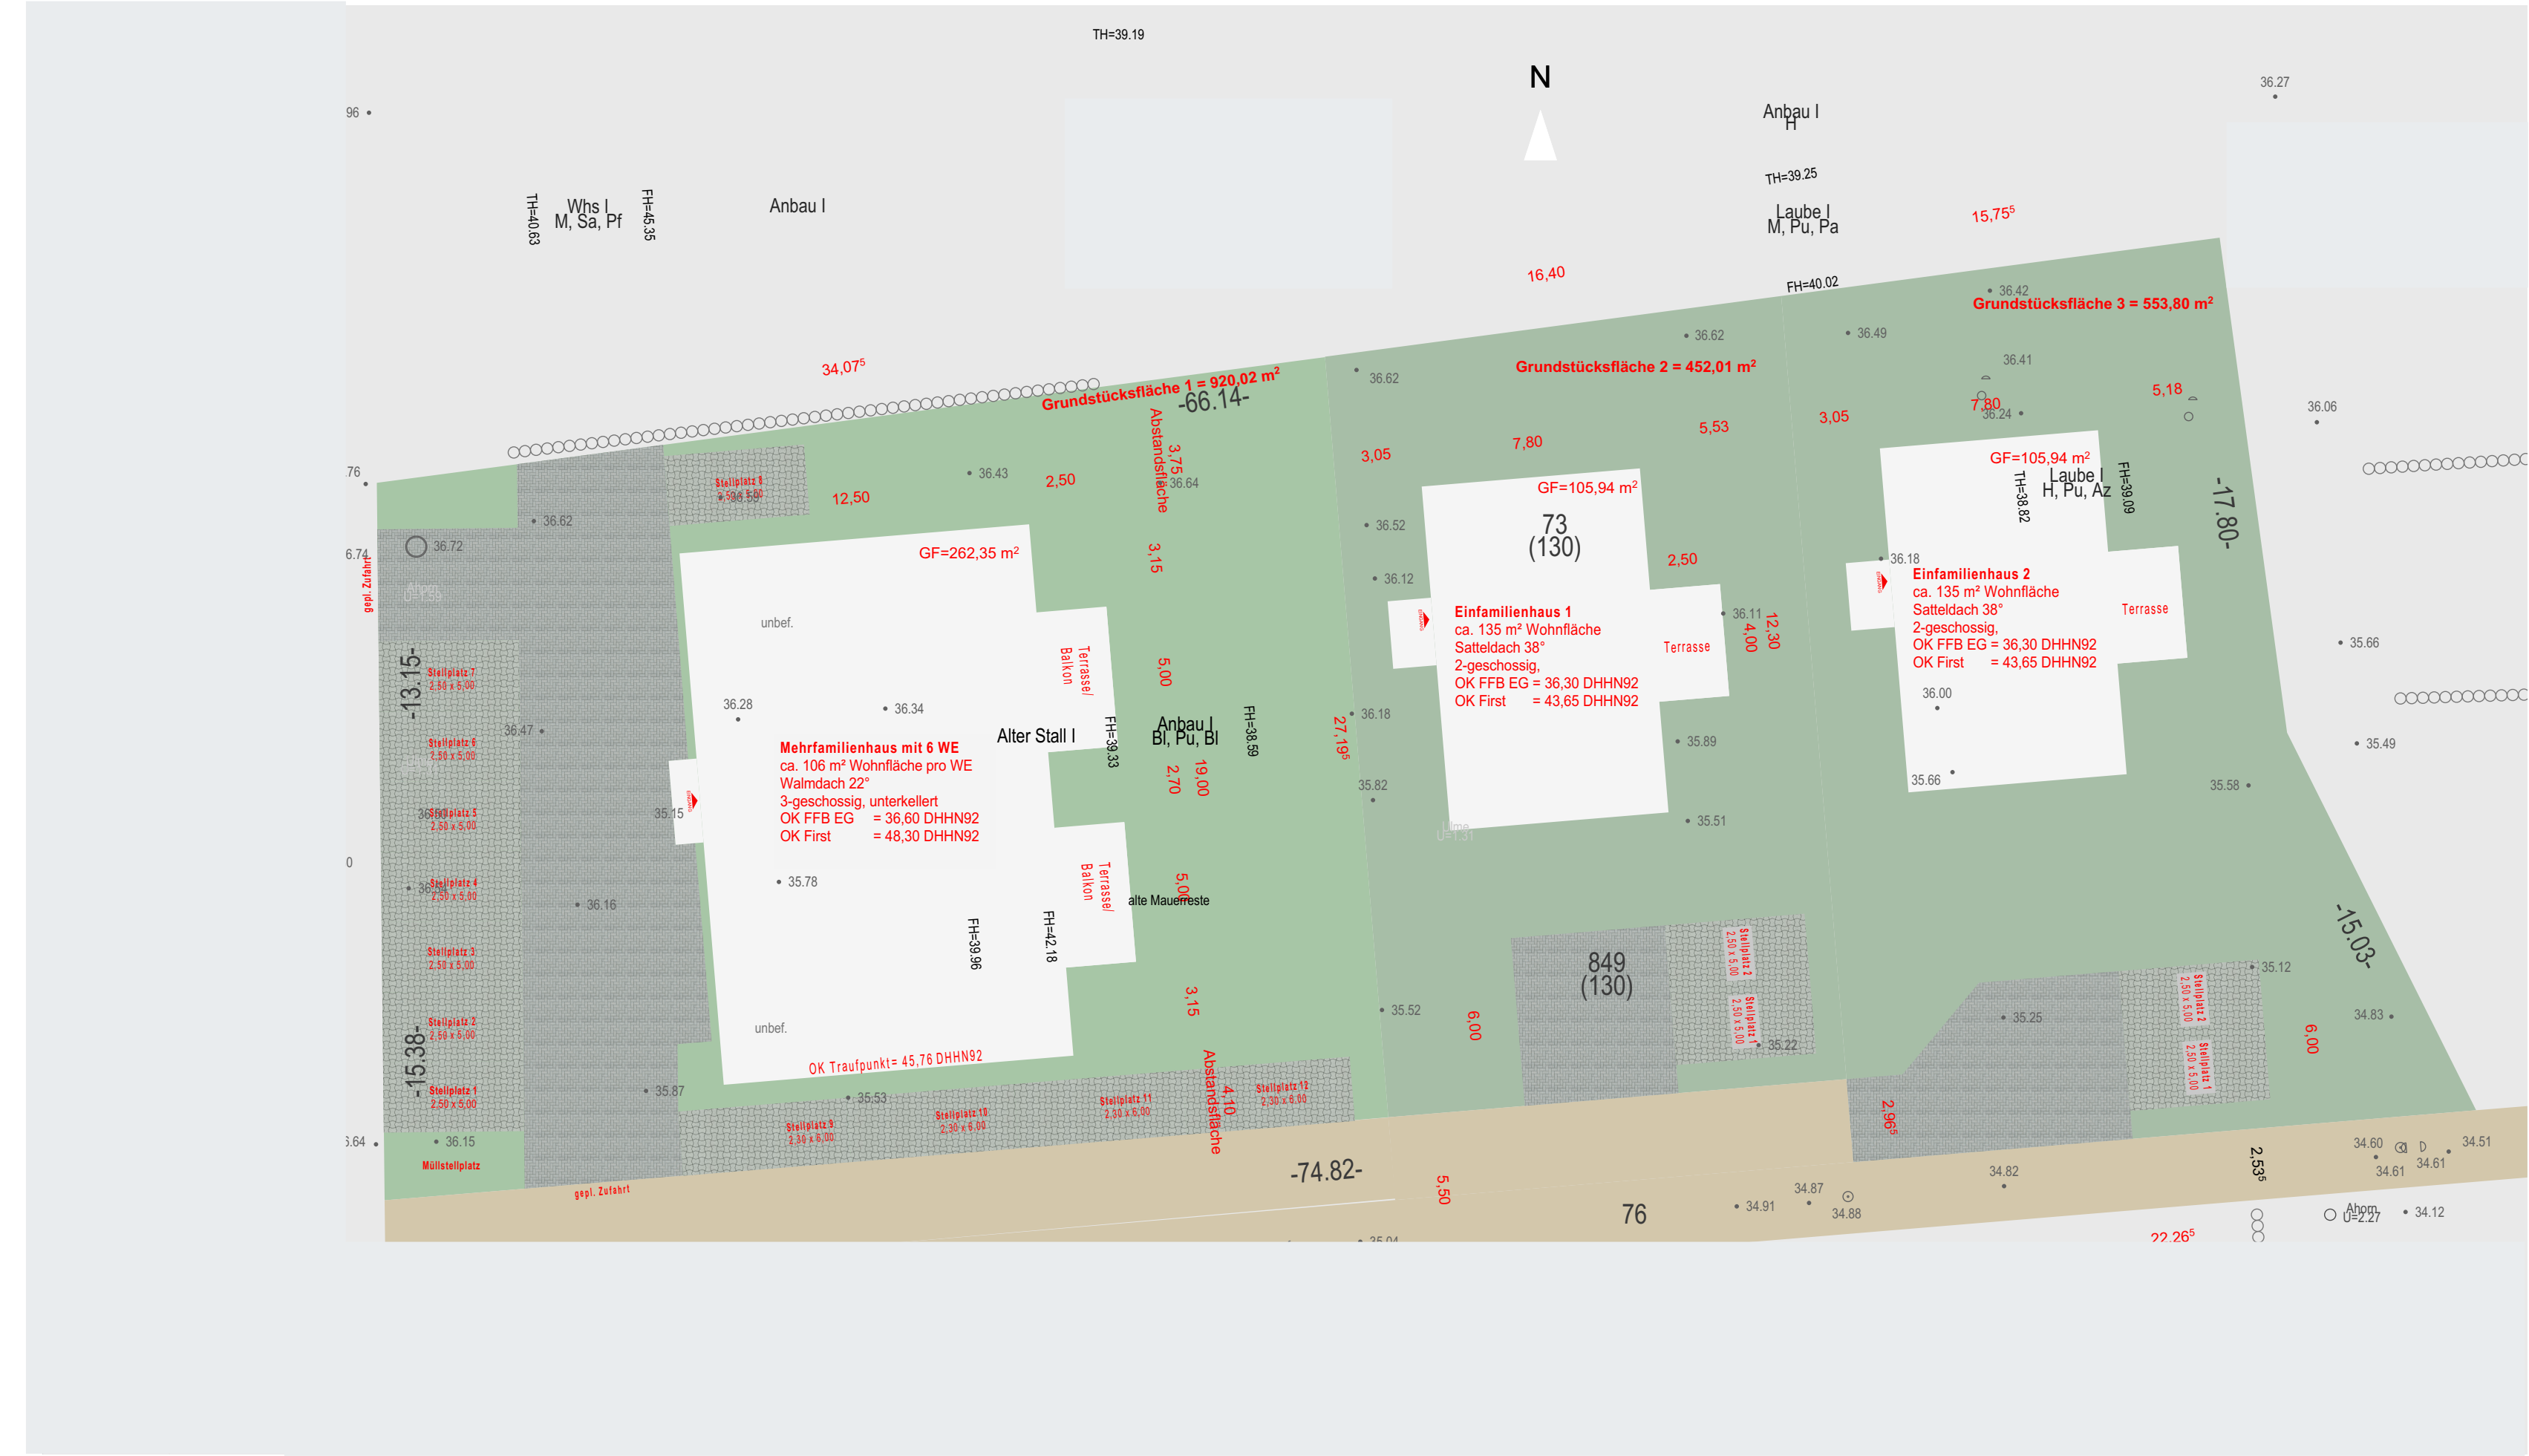

- LEGENDE**
- Grünfläche, privat
 - Pflasterfläche, privat
 - Straße, Wege, öffentlich
 - Stellplätze, privat
 - Straße, Wege, öffentlich - neu

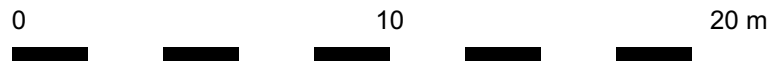

INDEX: ÄNDERUNGEN: GEZ.: DATUM:

Projektnummer: Projektbeschreibung: **Neubau eines MFH und zwei EFH**

Projekt-ID:

Bauherr: Architekt:

Unterschrift Bauherr Stempel und Unterschrift des Architekten

Planinhalt Maßstab Gez. Datum

Objektbezogener Lageplan **1:200** **06.03.2026**

Planart Blatt-Größe Zeichnungsnummer

VORBESCHIED